


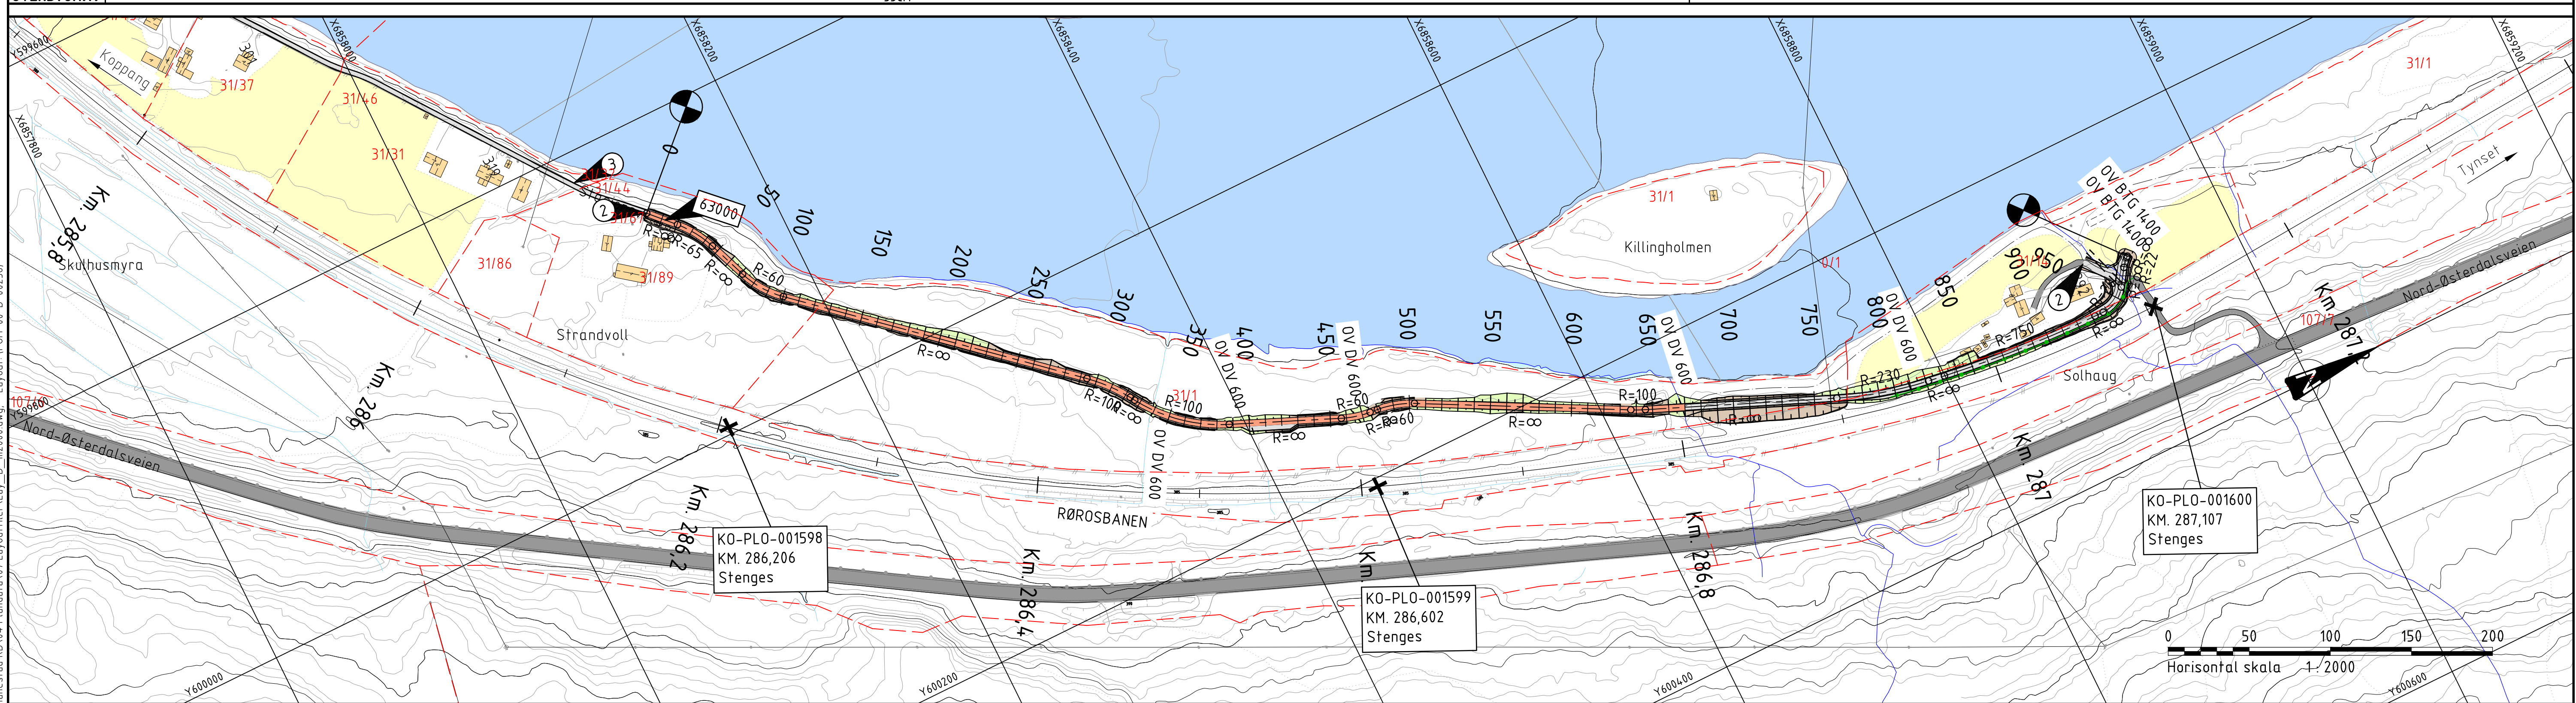

 Eiendomsgrense
 Kjøreveg

 Parsellgrense
 Grøft/skjæring

 Vegmodell-/linjenummer
 Fylling

 Ståltrekkverk

 Stikkrenne

 Opprusting av veg

- Veg 63000: Landbruksveg 3
- Planovergang ved km. 282.749, 282.988, 283.497, 283.723, 284.066, 286.206, 286.602 og 287.107 stenges. Veg graves av og ny linjegrøft etableres.
- Planovergang ved km. 285.614 stenges, men vil fungere som en beredskapsovergang.
- Fra profil 0-670 opprustes eksisterende veg

- ②  Tilpasses eks. veg
- ③  Ny grus legges på eksisterende veg

Kartkilde: Norge digitalt
Koordinatsystem:
Horisontalt: EUREF89/UTM -sone 32
Vertikalt: NN2000
For plan- og profiltegning, veg 61000, se POM-00-D-00256,
For plan- og profiltegning, veg 62000, se POM-00-D-00257,
For normalprofiler veg 60 000,
se POM-00-F-00264

☐ Akseptert

☐ Akseptert med kommentarer

☐ Ikke akseptert / kommentert
revider og send inn på nytt

☐ Kun for informasjon

Sign:

00A	Detaljregulering	16.01.2026	HeSH	PetteS	KrB
Rev.	Rerisjoen gader	Date	Tegnet av	Kontrollert av	Gedjenst av
RBRÖSBANEN (Koppang) - Tynset, Rendalen kommune		Målestokk: (A3-format)	Ease	Detaljregulering	
		12000	Oppdr nr.	NØ24927T-100	
		1480	Finavn	Lay_D	
		Prosjudet	Multiconsult		
		Erstatling for			
Hanestad, Km 282,749-287,107 PLAN- OG PROFIL, VEG 63000		Etstattet av			
Prosjekt: 60033352 Sikring og sanering av planoverganger Parsell: 00		Tegningsnummer:	POM-00-D-00258		Rev.:
					00A
BANE NOR		FDV Tegningsnummer:			FDV rev.: