


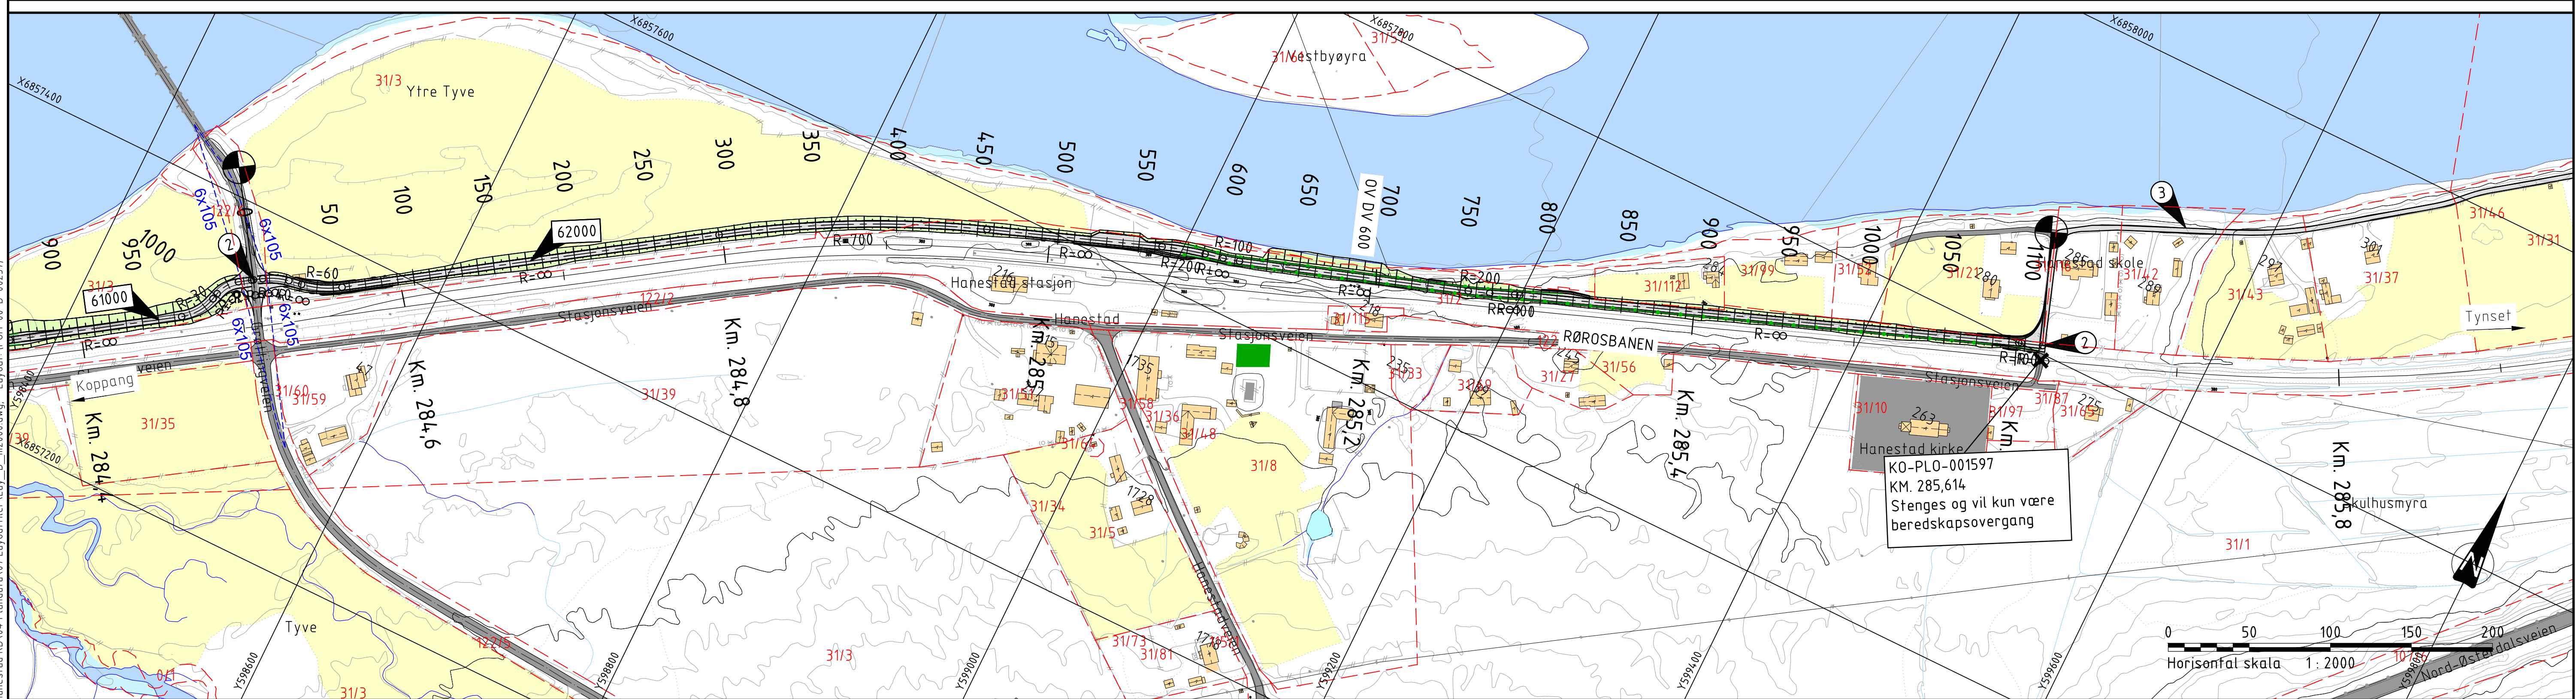

 Eiendomsgrense Kjøreveg
 Parsellgrense Grøft/skjæring
 Vegmodell-/linjenummer Fylling
 Ståltrekkverk
 Stikkrenne
 Frisikttlinje

- Veg 62000: Landbruksveg 3
- Planovergang ved km. 282.749, 282.988, 283.497, 283.723, 284.066, 286.206, 286.602 og 287.107 stenges. Veg graves av og ny linjegrøft etableres.
- Planovergang ved km. 285.614 stenges, men vil fungere som en beredskapsovergang.

- ② Tilpasses eks. veg
- ③ Ny grus legges på eksisterende veg

Kartkilde: Norge digitalt
Koordinatsystem:
Horisontalt: EUREF89/UTM -sone 32
Vertikalt: NN2000
For plan- og profiltegning, veg 61000, se POM-00-D-00256,
For plan- og profiltegning, veg 63000, se POM-00-D-00258,
For normalprofiler ved 60 000,
se POM-00-F-00264

☐ Akseptert

☐ Akseptert med kommentarer

☐ Ikke akseptert / kommentarer revider og send inn på nytt

☐ Kun for informasjon

[illegible]